






 


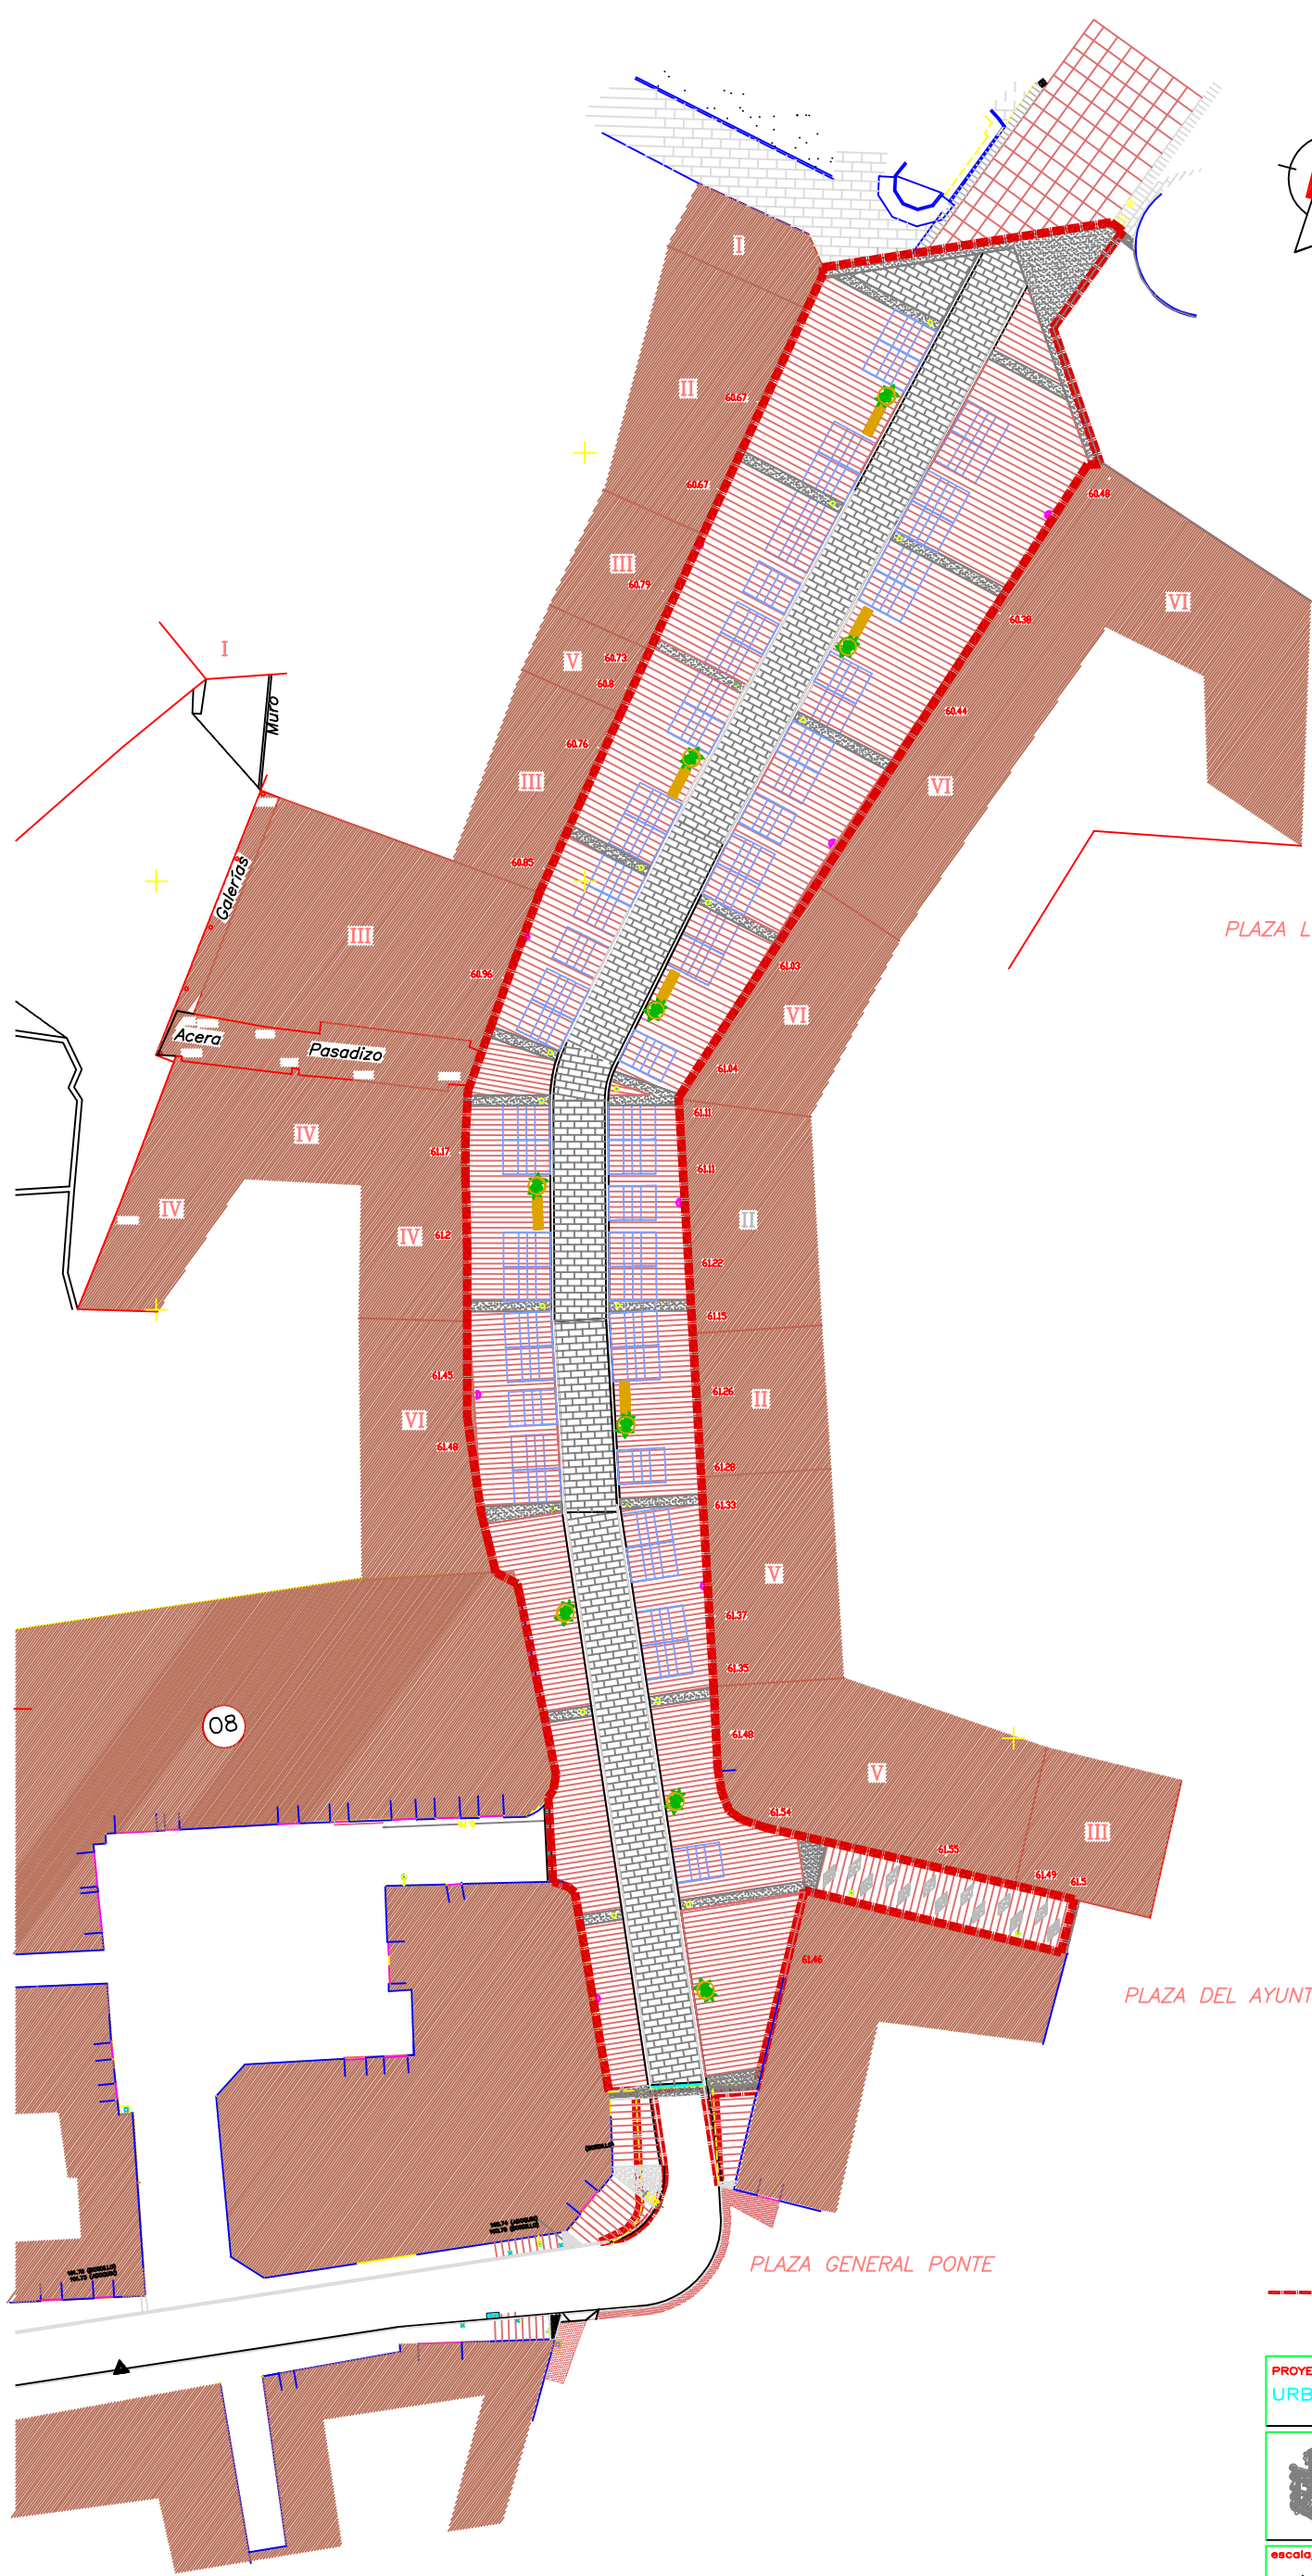
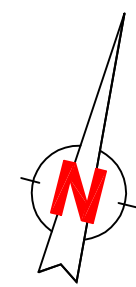


# LEYENDA

-  BORDILLO BISELADO DE PIEDRA CALIZA NEGRA 50x20x10
-  ADOQUINADO DE HORMIGON NEGRO CON PIEZAS DE 20x10x8 GRIS OSCURO
-  SOLADO CON PIEDRA CALIZA ROJIZA ALICANTE DIBUJOS EN CALIZA GRIS BONELES 80x40x3
-  SOLADO CON PIEDRA CALIZA ROJIZA ALICANTE 80x40x3
-  PAPELERA MODELO BRUMA DE PARED DE URBS 21 DE 30 LITROS
-  BANCO SIN RESPALDO TIPO RONDA SIN MODELO C-103 DE FABREGAS
-  JARDINERA DE ACERO CORTEN OXIDADO Y BARRANDILLA DE ACERO INOXIDABLE TIPO SOLEDAT MODELO J-13
-  FAROLA NELLA DE URBS 21 DE 3m DE ALTURA
-  APLIQUE DAESA MODELO TRONIC
-  MODULO DE PUESTO DE MERCADO DE 2X1 M. CON VUELO DE 2X2,75 M.



PLAZA LOS DOLORES

PLAZA DEL AYUNTAMIENTO

PLAZA GENERAL PONTE

--- SUPERFICIE DEL AMBITO DE ACTUACION

<b>PROYECTO DE EJECUCION</b> URBANIZACION EJE COMERCIAL C/MANUEL PEDREGAL - FASE 1 -		
	promotor ILMO. AYUNTAMIENTO DE GRADO	fecha OCTUBRE 2005
	emplazamiento C/MANUEL PEDREGAL. GRADO	
escala/s 1/200	plano PROPUESTA DE ORDENACION PAVIMENTO Y MOBILIARIO URBANO	PLANO NUM. 03
LUCÍA GARCÍA SERRANO, ARQUITECTO Robledo.Caldones. GUÓN. luciaags@arquired.es Tel/Fax: 985136853. Móvil: 629291863		