

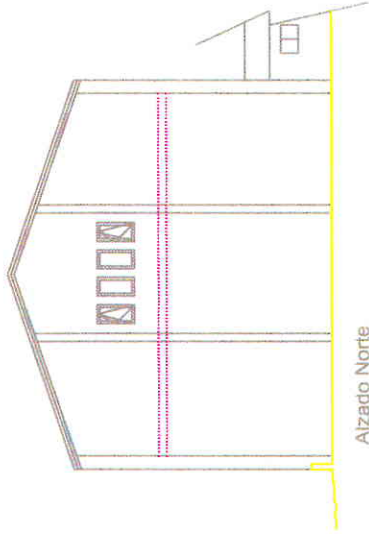



Alzado Norte

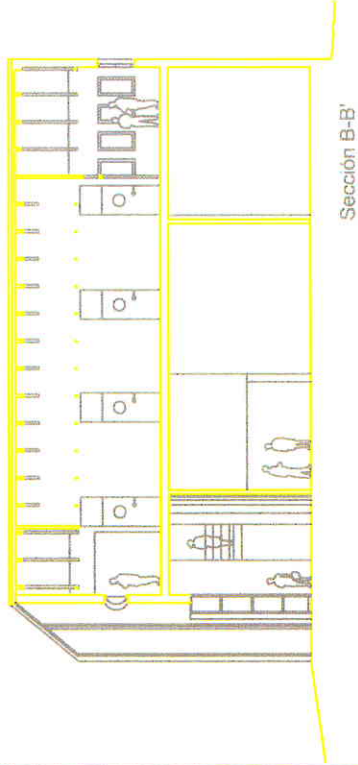


Alzado Sur

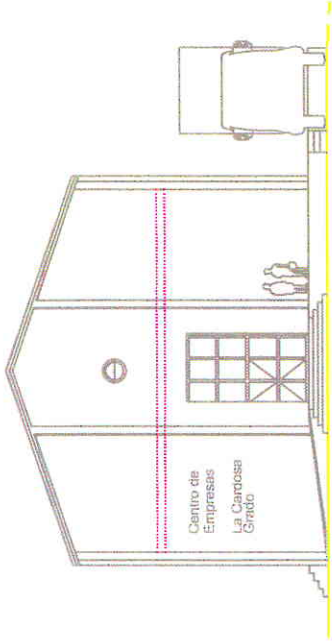


Sección B-B'

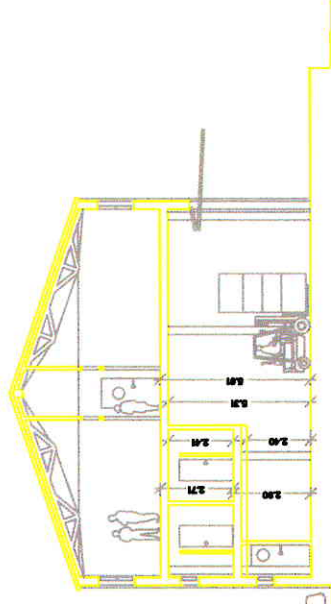

Sección A-A'

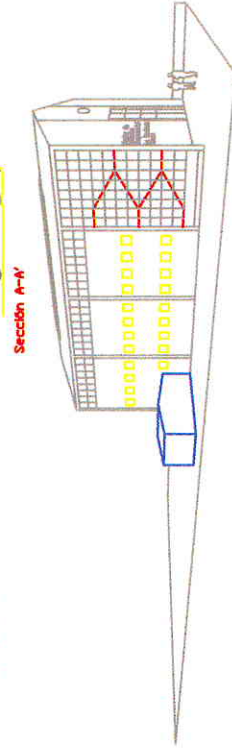


Sección A-A'

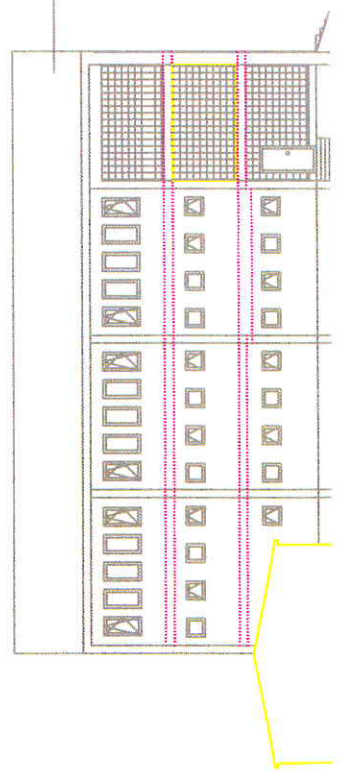

**PROYECTO BASICO Y DE EJECUCION DE REHABILITACION DE NAVE CO DESTINO A CENTRO DE EMPRESAS**

PROGRAMA DE EMPLEO DEL AYUNTAMIENTO DE GRADO


Promotor	ILMO. AYUNTAMIENTO DE GRADO	Programa	ADONAT	FECHA	ENERO 02
Ubicación	Polígono La Cardosa, Grado.	Nº			5

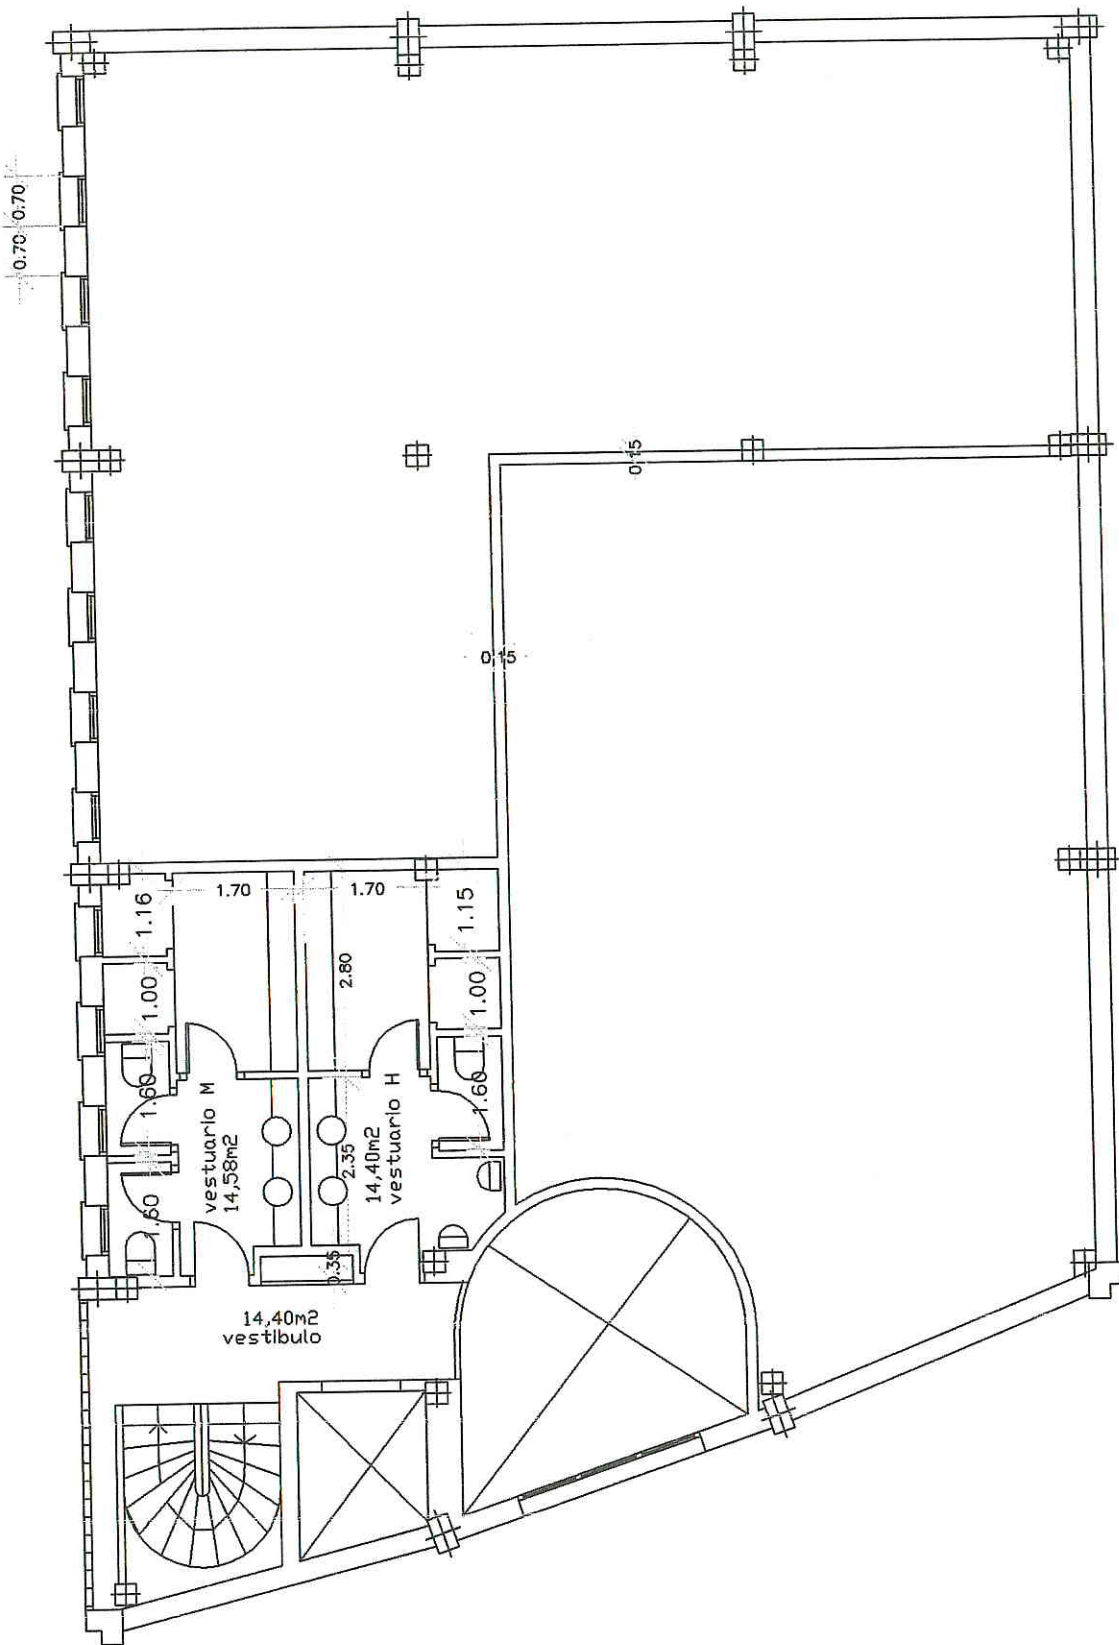

### VIVERO DE EMPRESAS


Promotor	ILMO. AYUNTAMIENTO DE GRADO	FECHA	ENERO 05
Ubicación	Polígono La Cardosa. Grado.	ESCALA	1:100
Plano	DISTRIBUCION PLANTA 1ª		

Plantas, Cotas, Superficies

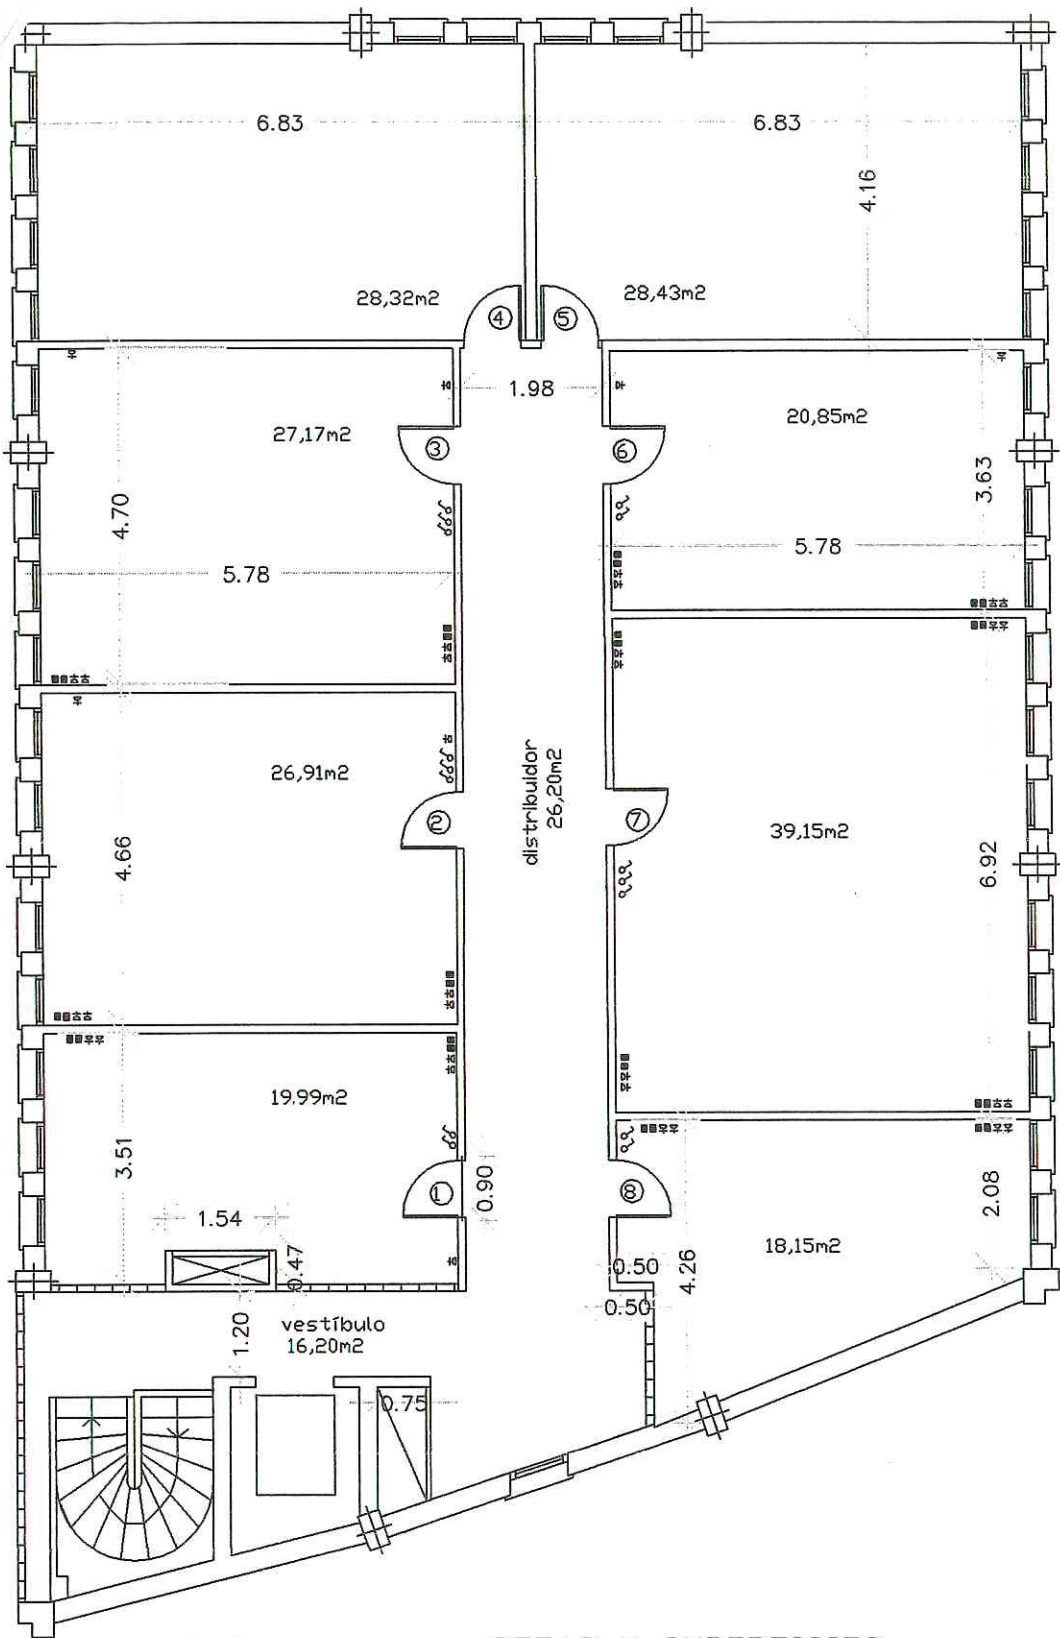

19,99 m2

COTAS Y SUPERFICIES

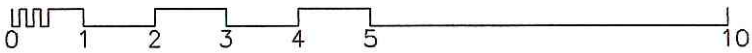

<b>VIVERO DE EMPRESAS</b>		
Promotor	ILMO. AYUNTAMIENTO DE GRADO	FECHA ENERO 05
Ubicación	Polígono La Cardosa. Grado.	ESCALA 1:100
Plano	DISTRIBUCION	
Plantas, Cotas, Superficies		